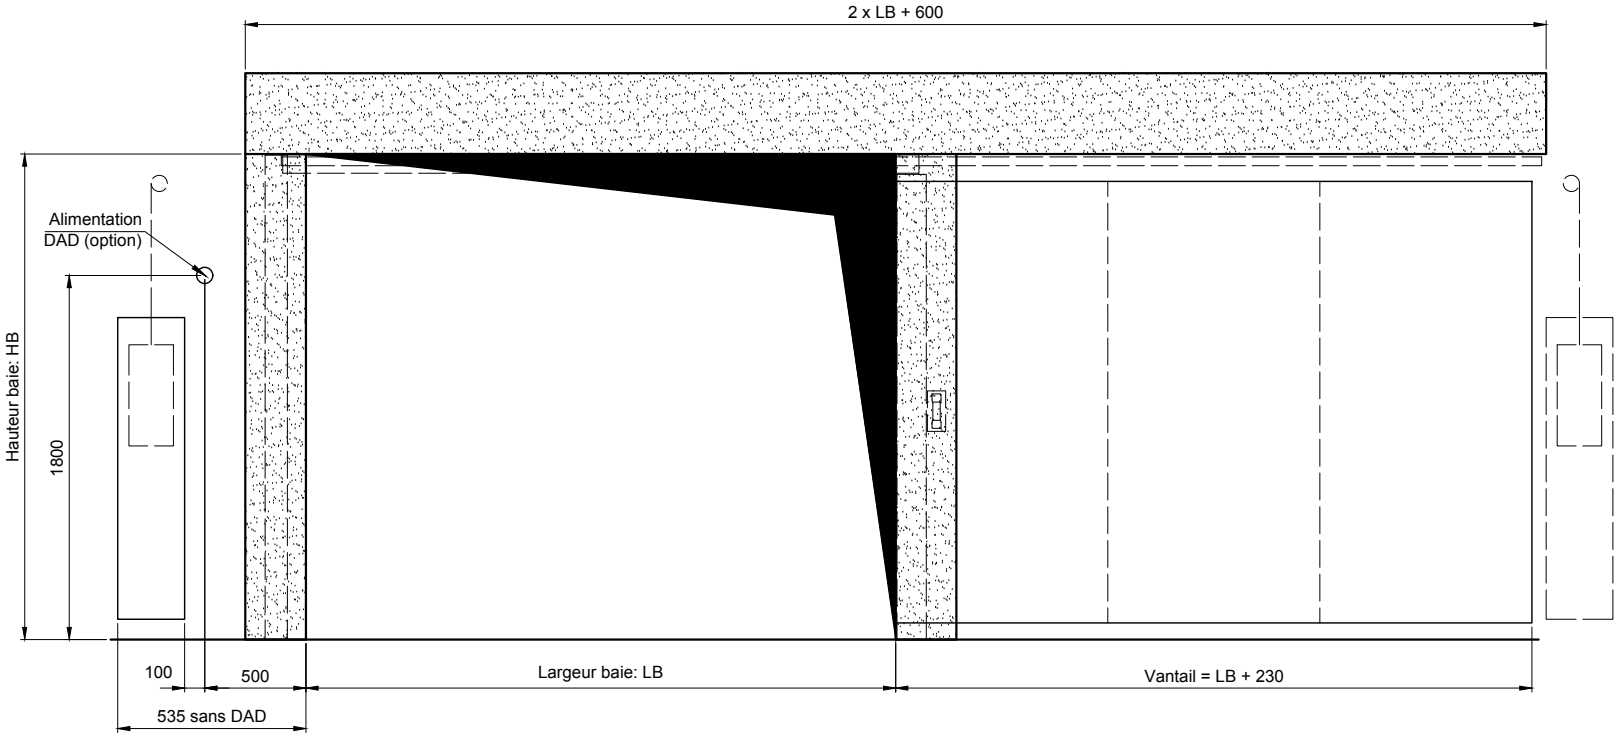

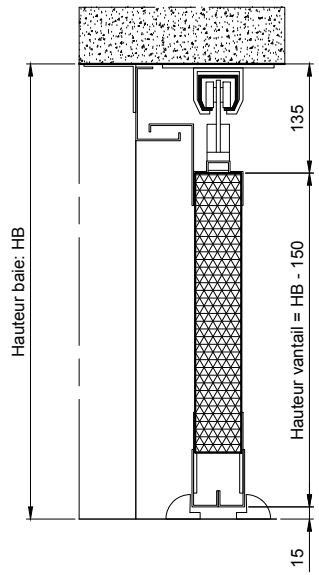

Référence porte:
M 611S

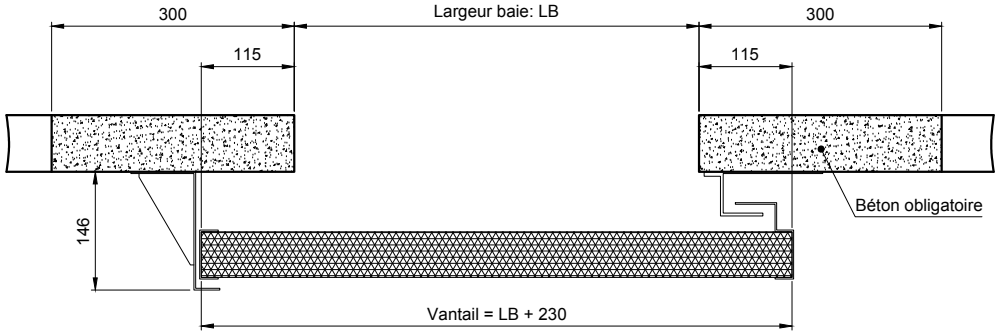

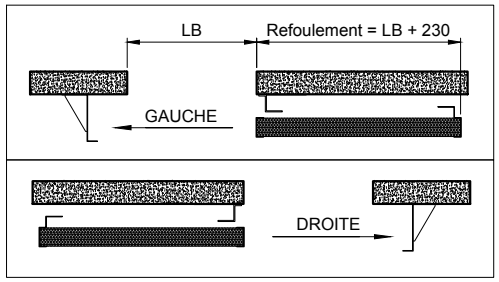

Client:	Chantier:	Date:

Ce plan est la propriété de la société MALERBA. Il ne peut être reproduit ou divulgué sans notre autorisation.

N° plan: X11-7-0451 / 0 | Mise en oeuvre pour: PARKING M 611S

Titre: 1 VANTAIL SOUS DALLE

MALERBA
Rue Paul Malerba 69470 Cours-la-Ville Tél: 04.74.89.85.85